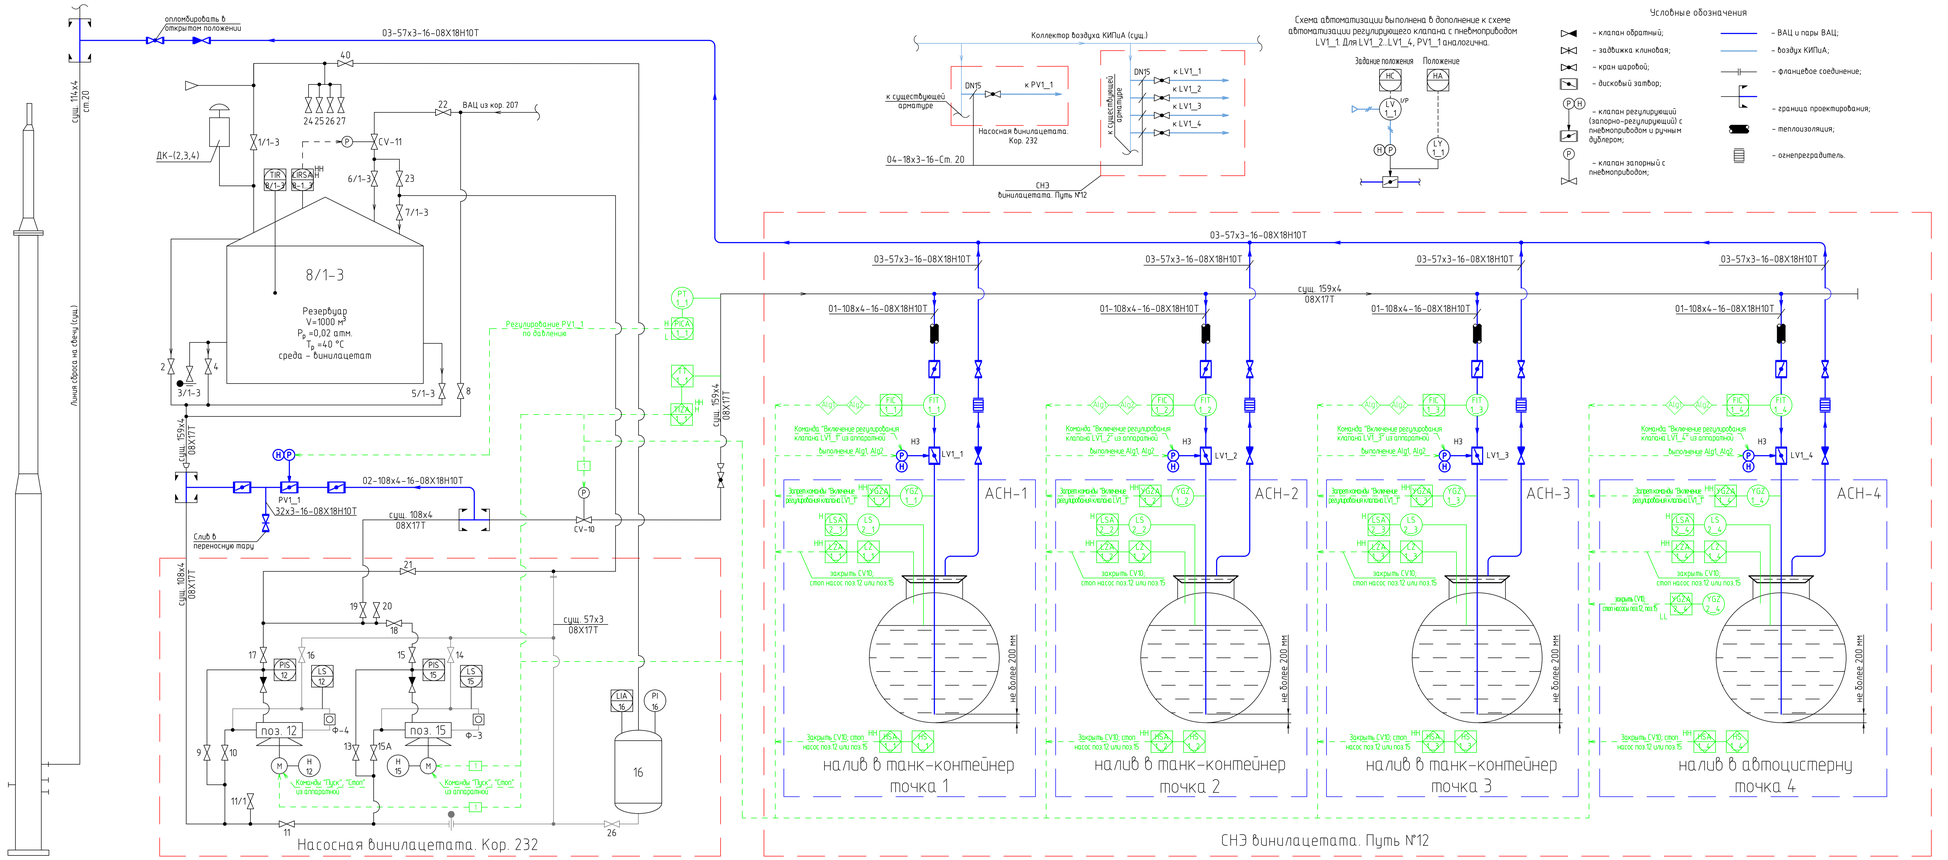

Перечень оборудования

Поз. обозн	Наименование	Кол.	Примечание
АСН-1...3	Герметичный стояк верхнего налива	3	
	винилацетата в танк-контейнеры		
АСН-4	Герметичный стояк верхнего налива	1	
	винилацетата в автоцистерны		

Расшифровка позиций трубопроводов

01-108х4-16-08Х18Н10Т

01 – номер технологической линии;
108 – внешний диаметр, мм;
4 – толщина стенки трубопровода, мм;
16 – условное давление;
08Х18Н10Т – материал стали трубопровода.

Буквенный код для электрических измерений и процесса управления

A – сигнализация;
C – автоматическое регулирование, управление;
F – расход;
G – первичный показывающий прибор;
I – вторичный показывающий прибор;
H – верхний предел (АПС);
L – уровень (нижний предел (АПС));
HH – верхний предел (ПАЗ);
LL – нижний предел (ПАЗ);
P – давление;
R – регистрация;
S – скорость, круговое вращение, частота (переключение, последовательное управление, логическое управление);
T – температура;
Z – переключение, отключение блокировка (в контур ПАЗ).

1. Вновь проектируемые трубопроводы и арматура показаны "жирными" линиями, существующие – тонкими линиями.

Регулирование подачи дозы налива:
– по расходу;
а) начальный период-20% от дозы налива регулирование расхода 26..30 м³/час;
б) далее максимальный расход
– по предупредительному уровню,
в) конечный период-20% от дозы налива регулирование расхода 26..30 м³/час;

Равенство заданной дозы налива оператором и данными расходомера.

Для насосов поз.12 поз.15 и клапана CV10
Останов по HH от TT1_1, HS1_1; HS1_4; LZ1_1..LZ1_4; Alg3
Останов по LL от: YGZ2_4;

Согласовано

Инв. N подл.	Подпись и дата	Взамен инв. N
0047-17.17		